

ΕΦΗΜΕΡΙΣ ΤΗΣ ΚΥΒΕΡΝΗΣΕΩΣ
ΤΗΣ ΕΛΛΗΝΙΚΗΣ ΔΗΜΟΚΡΑΤΙΑΣ

ΑΘΗΝΑ 22 ΟΚΤΩΒΡΙΟΥ 1982 | ΤΕΥΧΟΣ ΤΕΤΑΡΤΟ | ΑΡΙΘΜΟΣ ΦΥΛΛΟΥ 519

ΠΕΡΙΕΧΟΜΕΝΑ

ΑΠΑΛΛΟΤΡΙΩΣΕΙΣ

ΑΠΟΦΑΣΕΙΣ

ΑΠΑΛΛΟΤΡΙΩΣΕΙΣ

ΑΠΟΦΑΣΕΙΣ

Ἀριθ. Δ. 4224/844 (1)

Δημιουργία ζώνης παραλίας στή θέση «Ν. Κρήνης» Νομοῦ Θεσσαλονίκης.

Ο ΥΠΟΥΡΓΟΣ ΟΙΚΟΝΟΜΙΚΩΝ

Ἔχοντας ὑπόψη:

1. Τίς διατάξεις τῶν παραγράφων 2 καί 5 τοῦ ἄρθρου 6 τοῦ Α.Ν. 2344/1940 «περί αἰγιαλοῦ καί παραλίας», ὅπως ἀντικαταστάθηκαν μέ τίς διατάξεις τοῦ ἄρθρου 13 τοῦ Νόμου 1078/1980.

2. Τή σύμφωνη γνώμη τοῦ Γενικοῦ Ἐπιτελείου Ναυτικοῦ, πού διατυπώθηκε στ Φ. 187.2/246/81/7.5.1981 ἔγγραφό του.

3. Τίς ΕΔΚ. 3189/22.5.81 καί ΕΔΚ 6981/6.11.1981 ἀποφάσεις τοῦ Νομάρχη Θεσσαλονίκης μέ τίς ὁποῖες ἐπικυρώθηκαν ἡ ἔκθεση τῆς ἐπιτροπῆς καί τό σχετικό τοπογραφικό καί ὑψομετρικό διάγραμμα, πού δημοσιεύθηκαν στά μέ ἀριθμό 424/13.8.81 καί 554/5.10.81 ΦΕΚ τ. Δ'.

4. Τήν 11335/12.7.1982 κοινή ἀπόφαση τοῦ Πρωθυπουργοῦ καί τοῦ Ὑπουργοῦ Οἰκονομικῶν «περί ἀνάθεσης ἁρμοδιοτήτων στούς Ὑφυπουργούς Οἰκονομικῶν», ἀποφασίζουμε:

Ἐγκρίνουμε, γιά τήν προσαύξηση τοῦ αἰγιαλοῦ, τή ζώνη παραλίας στή θέση «Ν. Κρήνης» Νομοῦ Θεσσαλονίκης, ὅπως αὐτή καθορίστηκε ἀπό τήν ἁρμόδια ἐπιτροπή τοῦ ἄρθρου 74 τοῦ 636/77 Π. Δ/τος καί εἰκονίζεται στό ἀπό Ὀκτωβρίου 1979 καί μέ κλίμακα 1:500 τοπογραφικό καί ὑψομετρικό διάγραμμα τοῦ Τοπογράφου Μηχανικοῦ Ἰωάν. Σινάνογλου, τό ὁποῖο ἔχει θεωρηθεῖ ἀπό τούς Διευθυντή καί Προϊστάμενο τῶν Τεχνικῶν Ὑπηρεσιῶν τοῦ Ὑπουργείου Οἰκονομικῶν Γ. Κόκκα καί Γρηγ. Ξηρογιάννη, τήν 21.2.1980 καί συνοδεύει τήν ἀπό 17.3.1981 ἔκθεση τῆς ἐν λόγῳ ἐπιτροπῆς.

Ἡ παροῦσα ἀπόφαση μαζί μέ τήν ἔκθεση τῆς ἐπιτροπῆς καί τό τοπογραφικό διάγραμμα νά δημοσιευθοῦν στήν Ἐφημερίδα τῆς Κυβερνήσεως (ἄρθρο 13 Ν. 1078/1980).

ΕΚΘΕΣΗ

Ἐπιτροπῆς καθορισμοῦ ὁρίων αἰγιαλοῦ καί παραλίας (ἄρθρ. 74 Π.Δ. 636/77).

Γιά τόν ἐπανακαθορισμό τῶν ὁρίων τοῦ αἰγιαλοῦ καί τῆς παραλίας στή θέση «Νέα Κρήνη» Θεσσαλονίκης ἀπό τό κέντρο Χαμόδρακας μέχρι τό γήπεδο Ἡρακλῆ.

Θεσσαλονίκη, 17 Μαρτίου 1981, οἱ ὑπογεγραμμένοι: 1) Γεωργίου Ἀνδρέας, ΑΤ/4, ἀναπληρωτής Οἰκονομικοῦ Ἐφόρου Δημοσίων Κτημάτων Θεσσαλονίκης, ὡς Πρόεδρος, 2) Καναβάκης Γεώργιος, Τοπογράφος Μηχανικός Δ.Ε., ἀναπληρωτής Διευθυντοῦ ΤΥΝ Θεσσαλονίκης, ὡς μέλος, 3) Νικολαΐδης Ἰωάννης, Ὑπ/ρχος Λ.Σ., ἀναπληρωτής Λιμενάρχου Θεσσαλονίκης, ὡς μέλος, ἀποτελοῦντες τήν ἐπιτροπή καθορισμοῦ τῶν ὁρίων τοῦ αἰγιαλοῦ σύμφωνα μέ τό ἄρθρο 74 τοῦ Π.Δ. 636/77 καί τοῦ Α.Ν. 2344/40, πού συγκλήθηκε μέ τήν ΕΔΚ 6410/29.9.80 ἐντολή τοῦ Προέδρου αὐτῆς, πήγαμε στήν προαναφερθεῖσα περιοχή τήν 1η Ὀκτωβρίου 1980 καί ἀφοῦ πήραμε ὑπόψη:

1) Τίς Θ. 477/63/3.10.79 καί Δ. 3779/906/8.7.1980 τοῦ Ὑπουργείου Οἰκονομικῶν, μέ τίς ὁποῖες διαταχθήκαμε νά καθορίσουμε τά ὅρια τοῦ αἰγιαλοῦ στήν παραπάνω περιοχή.

2) Τό τοπογραφικό καί ὑψομετρικό διάγραμμα, πού συντάχθηκε τόν Ὀκτώβριο τοῦ 1979 ἀπό τόν Τοπογράφο Μηχανικό Ἰωάν. Σινάνογλου τοῦ Ὑπουργείου Οἰκονομικῶν, σέ μία πινακίδα μέ κλίμακα 1:500, θεωρήθηκε δέ τήν 21.2.1980 ἀπό τό Διευθυντή Τεχνικῶν Ὑπηρεσιῶν τοῦ Ὑπουργείου Οἰκονομικῶν, ὅπως ὁρίζει τό ἄρθρο 20 τοῦ Ν. 719/77.

3) Τίς διατάξεις τοῦ Α.Ν. 2344/1940, ὅπως καί τή σχετική δικαστηριακή καί διοικητική Νομολογία.

4) Τήν ἀντίληψη πού σχηματίσθηκε ἀπό τίς ἐπιτόπιες ἐπισκέψεις, σχετικά μέ τό πλάτος τῆς βρεχόμενης ζώνης τῆς ξηρᾶς, ὡς καί τῶν λοιπῶν συναφῶν στοιχείων, ἤτοι:

α) Τό γεγονός ὅτι τό περισσότερο ἀπό τό μισό τῆς παραπάνω περιοχῆς ἀποτελεῖται ἀπό ἀπότομο πρανές καί ὅτι σέ

ἄλλα τμήματα ἔχουμε ἐνδείξεις μεταβολῆς τοῦ αἰγιαλοῦ λόγω προσχώσεων.

β) Ὅτι δὲν ὑπάρχει αἰσθητὴ διάβρωση τῆς ἀκτῆς, ἀλλὰ ἀντίθετα, ὅπως προαναφέρθηκε, ὑπάρχουν προσχώσεις.

γ) Ὅτι ὑπάρχει ἀβαθὴς θαλάσσιος χῶρος.

δ) Ὅτι δὲν ὑπάρχουν ἀξιοσημείωτα φαινόμενα παλίρροιας καὶ θαλασσίων ρευμάτων.

ε) Ὅτι ἡ ἔνταση καὶ συχνότητα τῶν ἀνέμων, ὡς ἐκ τοῦ προσανατολισμοῦ τῆς ἀκτῆς εἶναι περιορισμένες.

5) Παλαιὰ διαγράμματα τῆς περιοχῆς, ὅπως τὸ διάγραμμα καθορισμοῦ αἰγιαλοῦ τοῦ ἔτους 1932 καὶ ἀναχαράξεως ἔτους 1939, τουρκικοὺς τίτλους παραλιακῶν κτημάτων.

6) Τὸ ἀριθ. Φ. 1872/83/81/12.2.1981 ἔγγραφο τοῦ ΓΕΝ μὲ τὸ ὁποῖο προτείνονται τροποποιήσεις στὶς γραμμὲς αἰγιαλοῦ, παραλίας καὶ παλαιοῦ αἰγιαλοῦ.

7) Τὴν ἀριθ. 386/1970 γνωμοδότηση τοῦ ΝΣΚ σύμφωνα μὲ τὴν ὁποία πρέπει «ν' ἀναμορφώνεται ὁ καθορισμὸς τοῦ αἰγιαλοῦ κλπ. κατὰ τὶς ἀντιλήψεις τοῦ ΓΕΝ πρὸς ἐπίτευξιν τῆς διωκομένης συμφώνου γνωμοδοτήσεως ἄνευ τῆς ὁποίας ἡ ἐπικύρωσις δὲν καθίσταται δυνατή», ἀποφασίζει:

1) Καθορίζει ἐπάνω στὸ τοπογραφικὸ διάγραμμα:

α) Τὴν ὁριογραμμὴ τοῦ αἰγιαλοῦ μὲ κόκκινη, συνεχή, πολυγωνικὴ γραμμὴ ποὺ ἀρχίζει ἀπὸ τὴν κορυφὴ 1, ἀκολουθεῖ τὰ σημεῖα 2, 3.... καὶ τελειώνει στὴν κορυφὴ 31 μὲ συντεταγμένες, ὅπως φαίνονται στὸν ἀντίστοιχο πίνακα καὶ μὲ ἀσφαλίσεις τῶν κορυφῶν ὅπως φαίνονται στὸ διάγραμμα.

β) Τὴ γραμμὴ τῆς παραλίας μὲ κίτρινη, συνεχή, πολυγωνικὴ γραμμὴ ποὺ ἀρχίζει ἀπὸ τὴν κορυφὴ 1′, ἀκολουθεῖ τὰ σημεῖα 2′, 3′...... καὶ τελειώνει στὴν κορυφὴ 32′ μὲ συντεταγμένες, ὅπως φαίνονται στὸν ἀντίστοιχο πίνακα καὶ μὲ ἀσφαλίσεις τῶν κορυφῶν, ὅπως φαίνονται στὸ διάγραμμα.

γ) Τὴ γραμμὴ τοῦ παλαιοῦ αἰγιαλοῦ μὲ κυανὴ συνεχή, πολυγωνικὴ γραμμὴ ποὺ ἀρχίζει ἀπὸ τὴν κορυφὴ 1′′, ἀκολουθεῖ τὰ σημεῖα 2′′, 3′′... καὶ τελειώνει στὴν κορυφὴ 25′′ μὲ συντεταγμένες ὅπως φαίνονται στὸν ἀντίστοιχο πίνακα στὴ θέση ποὺ εἶχε χαραχθεῖ τὸ ἔτος 1932.

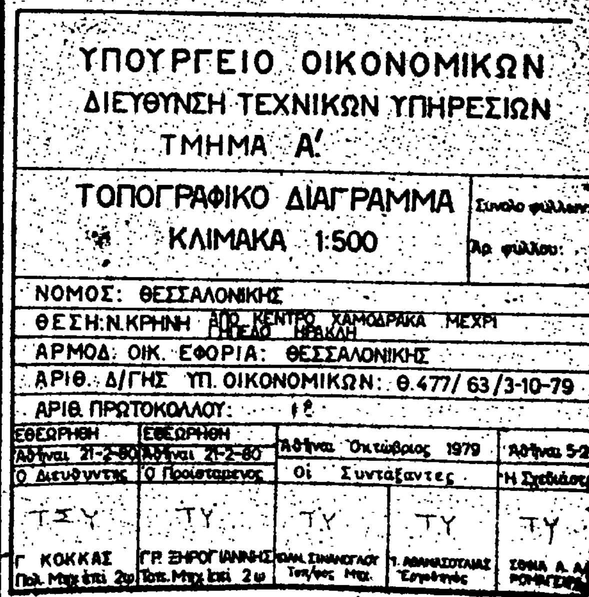
2) Ἐξαιρεῖ ἀπ' τὴ ζώνη τῆς παραλίας τὰ κτίσματα ἢ τμήματα αὐτῶν ποὺ βρίσκονται μέσα σ' αὐτὴ καὶ γι' αὐτὸ τὸ λόγο στὸ διάγραμμα τὰ περιγράφει μὲ κίτρινη γραμμή.

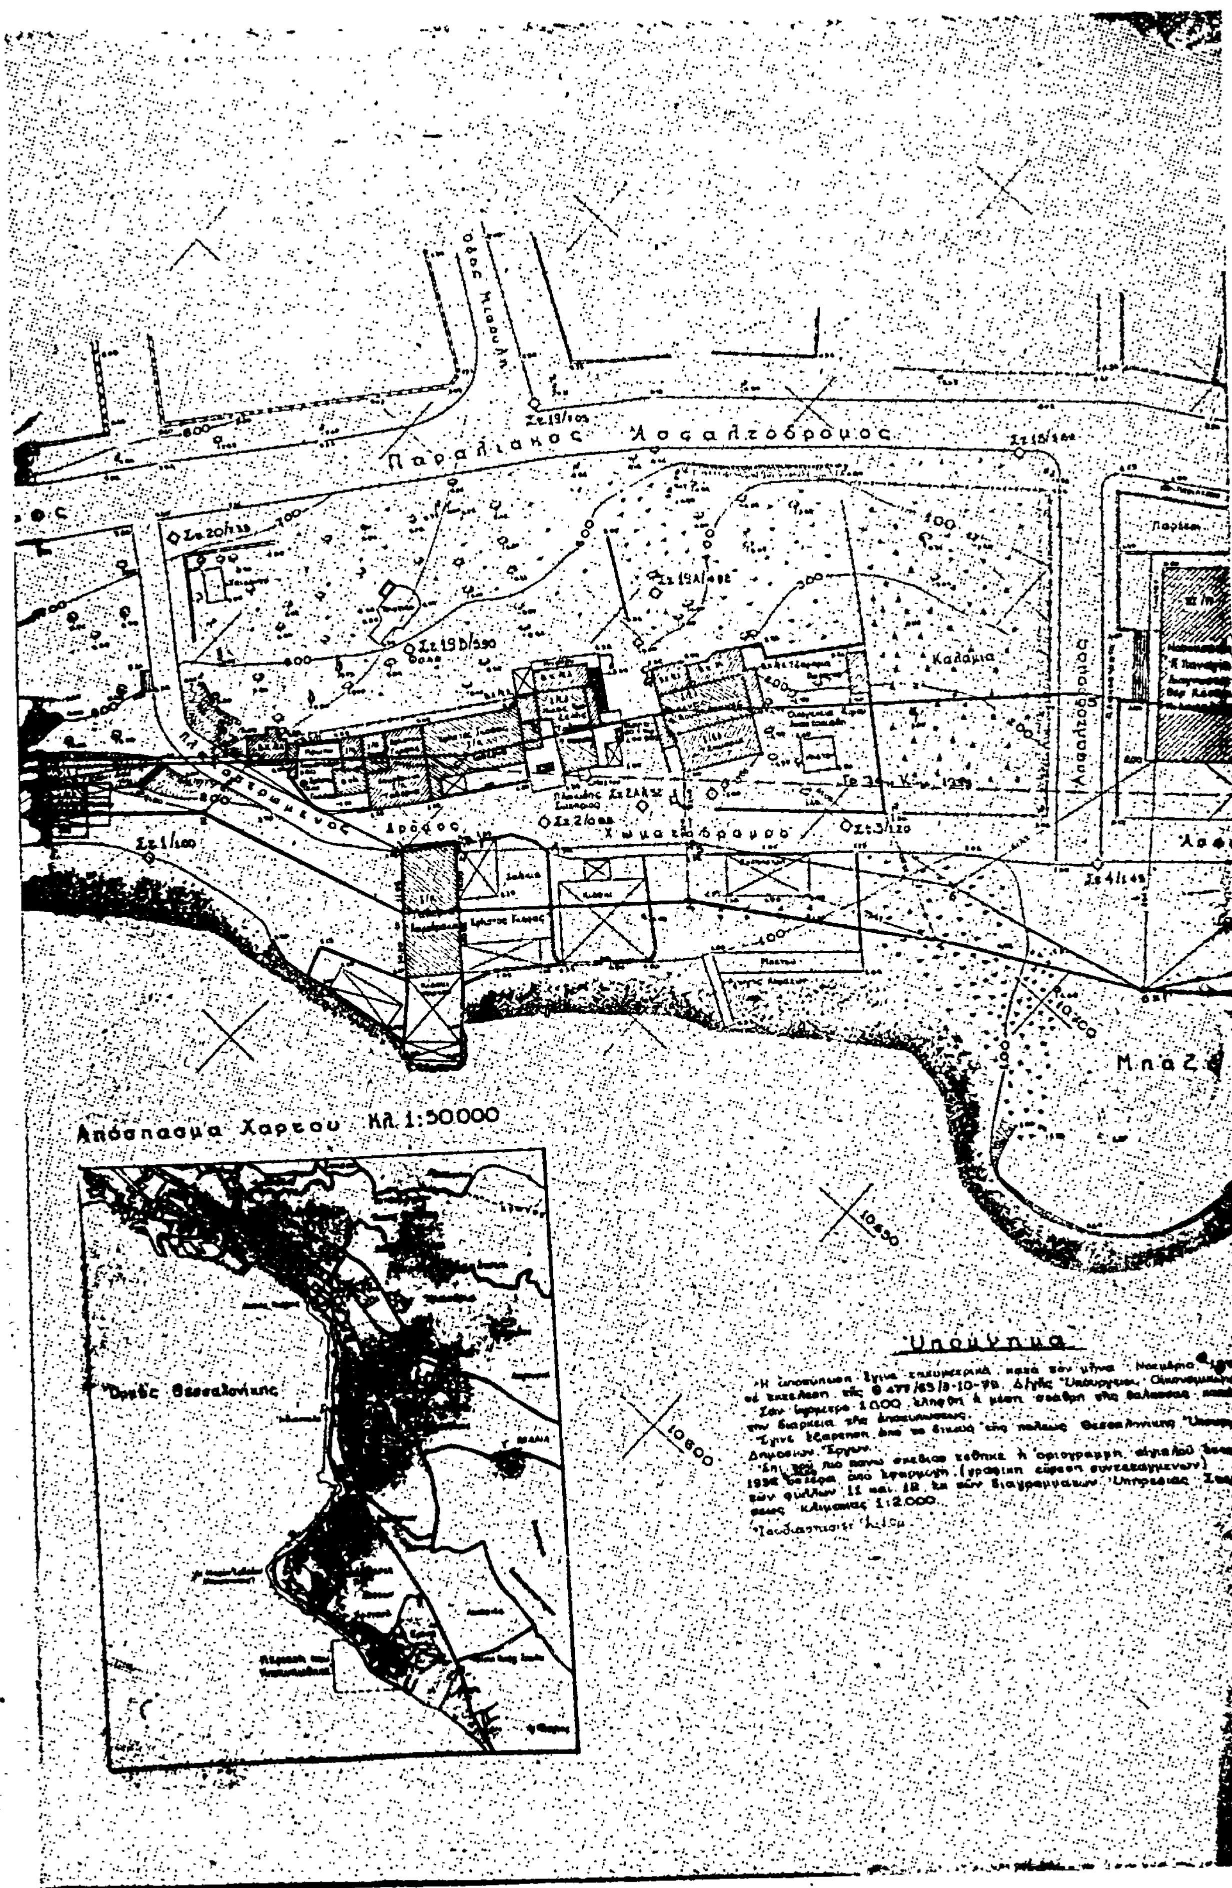
Ὁ Πρόεδρος
ΑΝΔΡ. ΓΕΩΡΓΙΟΥ

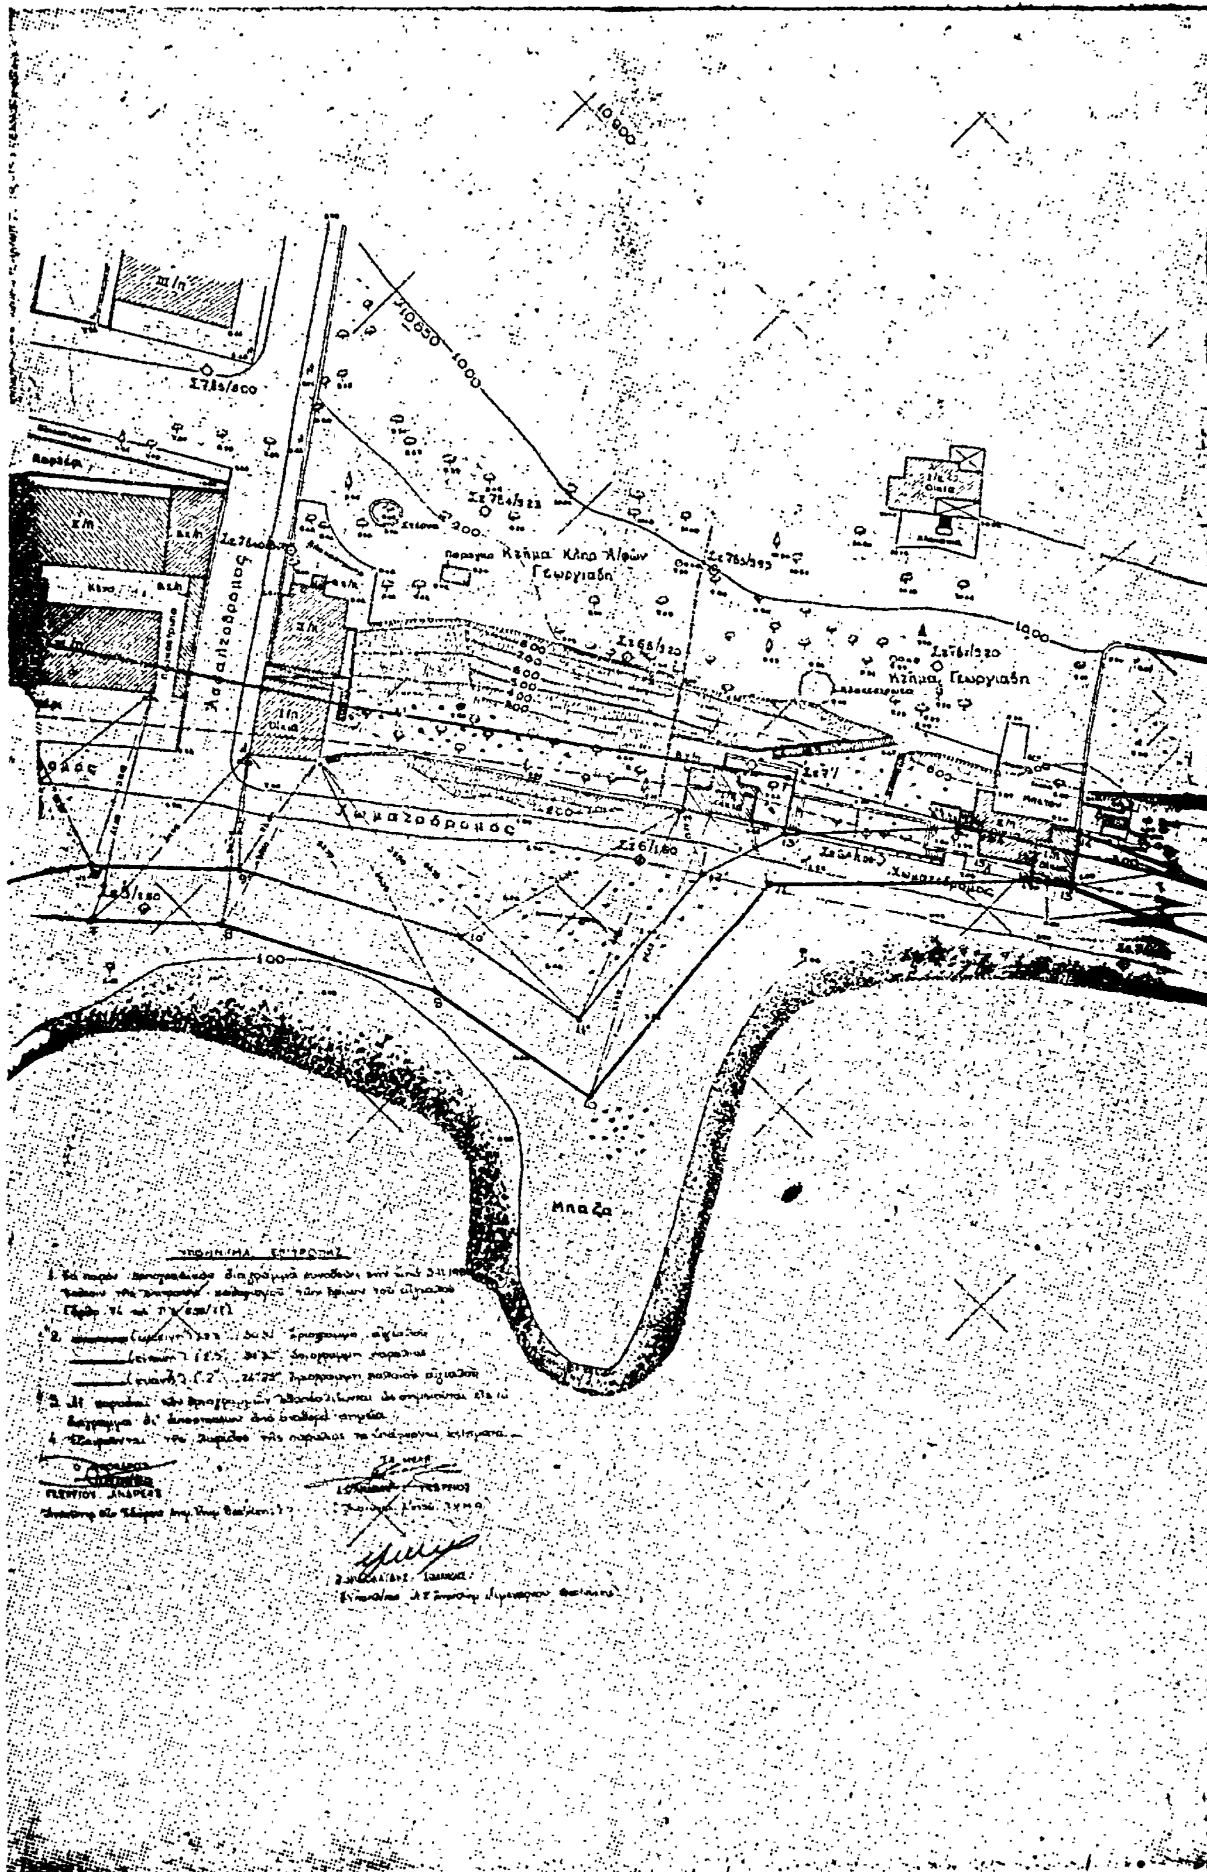
Τὰ Μέλη
Γεώργ. Καναβάκης, Ἰωάνν. Νικολαΐδης

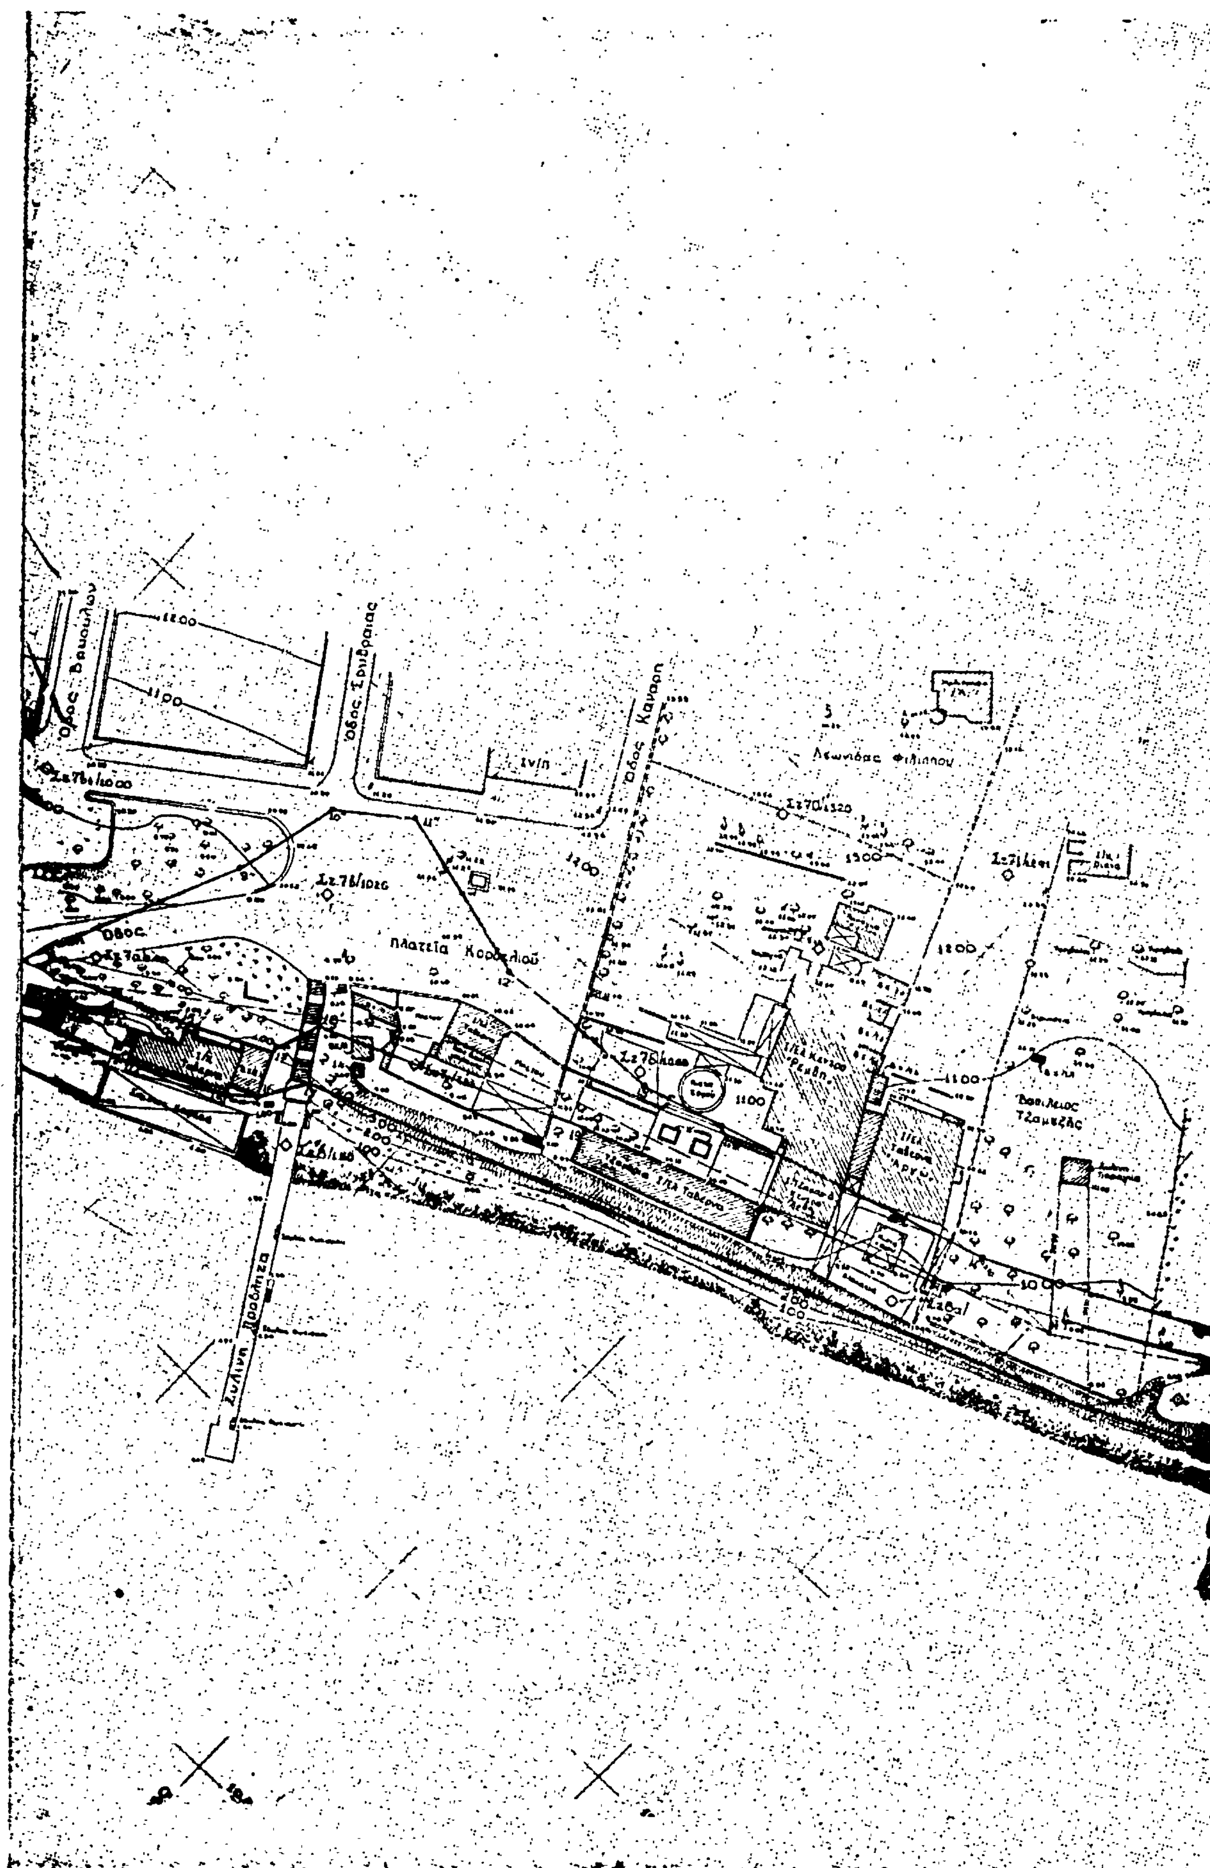
Ἀθῆναι, 13 Αὐγούστου 1982

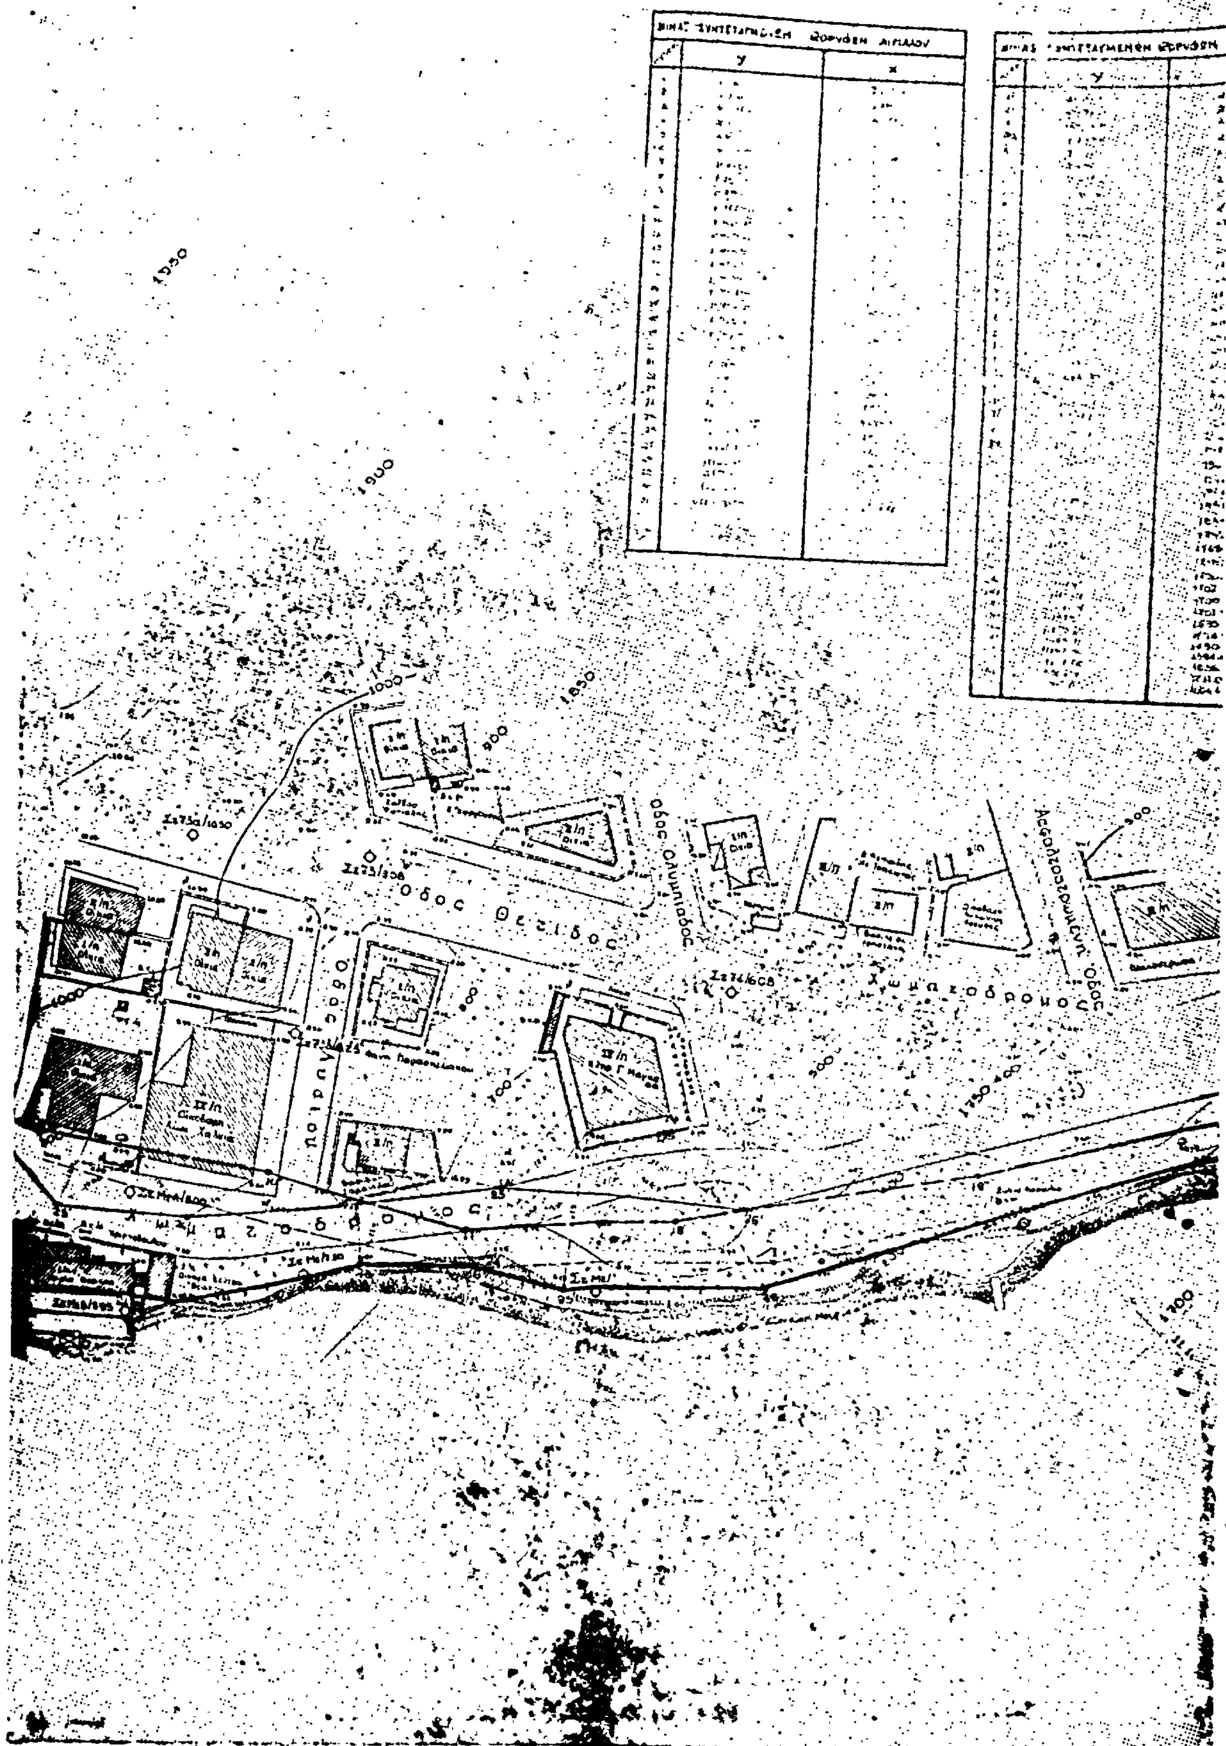
Ο ΥΦΥΠΟΥΡΓΟΣ
ΠΑΝΑΓΙΩΤΗΣ ΡΟΥΜΕΛΙΩΤΗΣ


ΥΠΟΥΡΓΕΙΟ ΟΙΚΟΝΟΜΙΚΩΝ
ΔΙΕΥΘΥΝΣΗ ΤΕΧΝΙΚΩΝ ΥΠΗΡΕΣΙΩΝ
ΤΜΗΜΑ Α'
ΤΟΠΟΓΡΑΦΙΚΟ ΔΙΑΓΡΑΜΜΑ
ΚΛΙΜΑΚΑ 1:500
Σύνολο φύλλων:
Αρ. φύλλου:
ΝΟΜΟΣ: ΘΕΣΣΑΛΟΝΙΚΗΣ
ΘΕΣΗ: Ν. ΚΡΗΝΗ ΑΠΟ ΚΕΝΤΡΟ ΧΑΜΟΔΡΑΚΑ ΜΕΧΡΙ
ΑΡΜΟΔ. ΟΙΚ. ΕΦΟΡΙΑ: ΘΕΣΣΑΛΟΝΙΚΗΣ
ΑΡΙΘ. Δ/ΓΗΣ ΥΠ. ΟΙΚΟΝΟΜΙΚΩΝ: Θ.477/63/3-10-79
ΑΡΙΘ. ΠΡΩΤΟΚΟΛΛΟΥ:
ΕΘΕΩΡΗΘΗ
Αθήναι 21-2-80
Ο Διευθυντής
ΤΣΥ
Γ. ΚΟΚΚΑΣ
Πολ. Μηχ. επί 2ω
ΕΘΕΩΡΗΘΗ
Αθήναι 21-2-80
Ο Προϊστάμενος
ΤΥ
ΓΡ. ΞΗΡΟΓΙΑΝΝΗΣ
Τοπ. Μηχ. επί 2ω
Αθήναι Οκτώβριος 1979
Οι Συντάξαντες
ΤΥ
ΤΥ
Τοπ/φος Μηχ.
Εργοδηγός
Αθήναι 5-2
Η Σχεδιάστρ
ΤΥ

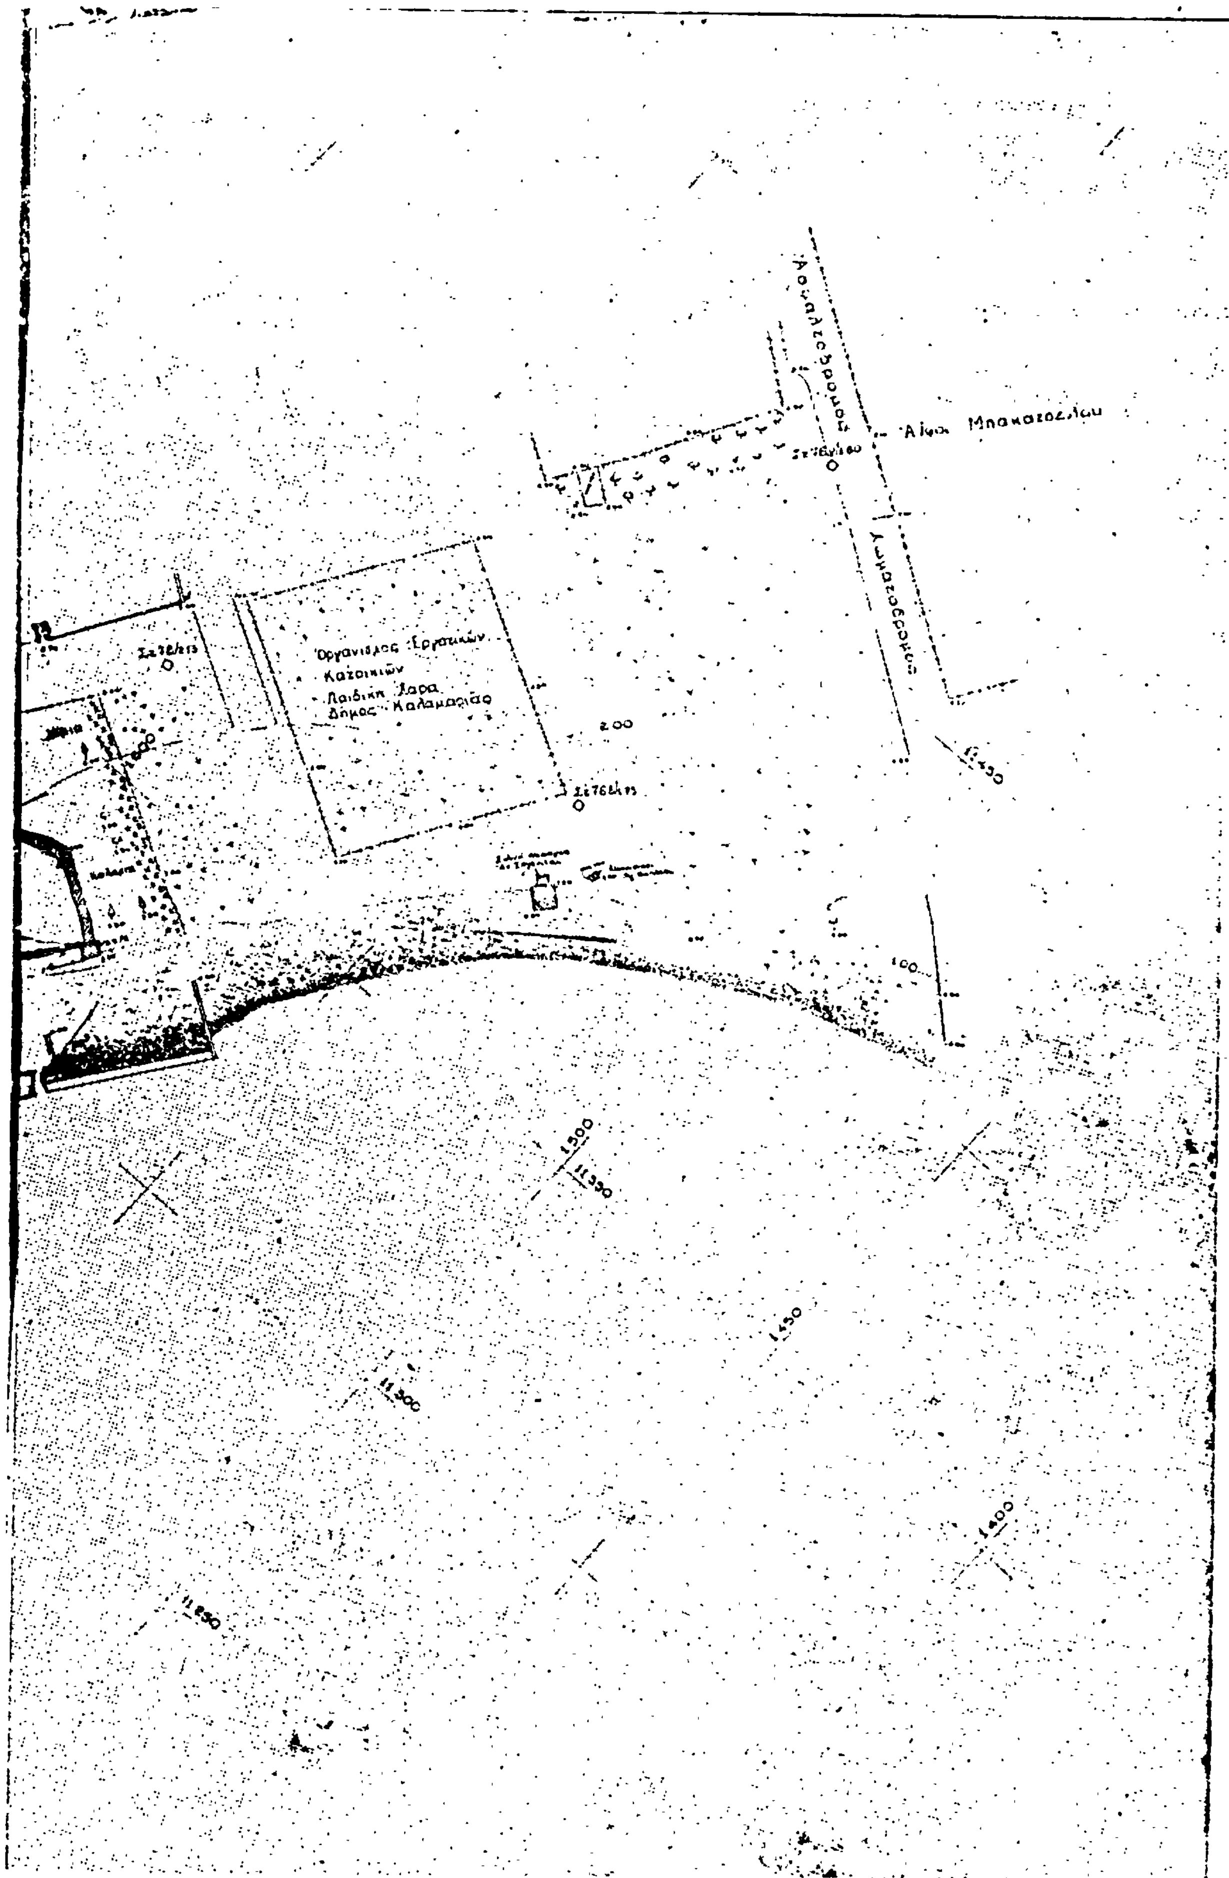

Οδός Μεγάλου Αλ.
Παραλιακός Ασφαλτόδρομος
Χωματόδρομος
Δρόμος
Καλάμια
Ασφαλτόδρομος
Απόσπασμα Χάρτου Κλ. 1:50.000
Όρμος Θεσσαλονίκης
Υπόμνημα


Κτήμα Κληρ. Αφών
Γεωργιάδη
Κτήμα Γεωργιάδη
Ασφαλτόδρομος
Χωματόδρομος
Χωματόδρομος
Μπάζα


Οδος Βαμβάλου
Οδος Σπιβραιας
Οδος Κανάρη
Λεωνίδας Φιλίππου
Πλατεία Κορδελιού
Οδος
Βασίλειος Τζαμετζάς
Ξυλίνη προβλήτα


οδος Θετιδος
οδος Ολυμπιαδος
Ασφαλτοστρωμενη οδος
Χωματοδρομος

[illegible]		
	Y	X
[illegible]	10543.30	2440.80
[illegible]	10612.70	2401.20
[illegible]	10634.50	2359.50
[illegible]	[illegible]	2332.30
[illegible]	10740.30	[illegible]
[illegible]	10791.40	[illegible]
[illegible]	[illegible]	[illegible]
[illegible]	[illegible]	[illegible]
[illegible]	[illegible]	[illegible]
[illegible]	10947.00	[illegible]
[illegible]	[illegible]	[illegible]
[illegible]	[illegible]	[illegible]
[illegible]	[illegible]	[illegible]
[illegible]	[illegible]	[illegible]
[illegible]	[illegible]	[illegible]
[illegible]	[illegible]	[illegible]
[illegible]	11023.50	[illegible]
[illegible]	[illegible]	[illegible]
[illegible]	[illegible]	[illegible]
[illegible]	[illegible]	[illegible]
[illegible]	11148.20	[illegible]
[illegible]	[illegible]	[illegible]
[illegible]	[illegible]	[illegible]
[illegible]	[illegible]	[illegible]
[illegible]	11307.00	[illegible]


Ασφαλτόδρομος
Χωματόδρομος
Οργανισμος Εργατικών
Κατοικιών
Παιδική Χαρα
Δήμος Καλαμαριάς
200
100

'Αριθ. 994 (2)

Κήρυξη ὡς ἀναδασωτέας ἐκτάσεως 148,650 στρεμμάτων στὴ θέση Δισκούρια τοῦ Δήμου Κρανιδίου τοῦ Νομοῦ 'Αργολίδος.

Ο ΝΟΜΑΡΧΗΣ ΑΡΓΟΛΙΔΟΣ

Ἔχοντας ὑπόψη:

1. Τὶς περὶ διοικητικῆς ἀποκεντρώσεως διατάξεις.
2. Τὸ ἄρθρο 117 παρ. 3 τοῦ Συντάγματος.
3. Τὶς διατάξεις τοῦ Ν. 998/79 «περὶ προστασίας τῶν δασῶν καὶ τῶν δασικῶν ἐν γένει ἐκτάσεων τῆς χώρας» καὶ συγκεκριμένα: α) Τοῦ ἄρθρου 41 παρ. 1 καὶ β) τοῦ ἄρθρου 38 παρ. 1.
4. Τὶς διαταγὲς τοῦ 'Υπουργείου Γεωργίας: α) 160417/1180/8.7.80 καὶ β) 182447/3049/24.9.80 καὶ
5. Τὴν Κ.200/22.3.82 πρόταση τοῦ Δασονομείου Κρανιδίου, ἀποφασίζουμε:

Κηρύσσουμε ἀναδασωτέα τὴ δασικὴ ἔκταση ἐμβαδοῦ ἑκατὸν σαράντα ὀκτὼ στρεμμάτων καὶ ἑξακοσίων πενήντα τετραγωνικῶν μέτρων ποὺ βρίσκεται στὴ θέση Δισκούρια τοῦ Δήμου Κρανιδίου, μὲ σκοπὸ τὴν προστασία γιὰ τὴν ἐπαναδημιουργία τῆς δασικῆς βλαστήσεως ποὺ καταστράφηκε ἀπὸ πυρκαγιὰ στὶς 13.10.1981 καὶ ἡ ὁποία ἀποτελεῖτο ἀπὸ ἀείφυλλα πλατύφυλλα. 'Η ἔκταση αὐτὴ φαίνεται στὸ ἀναπόσπαστο τῆς ἀποφάσεώς μας συνημμένο διάγραμμα καὶ ἀποτελεῖται ἀπὸ τρία τμήματα τὰ ὁποῖα ἔχουν ἰδιοκτησιακὸ καθεστώς, ἐμβαδό, στοιχεῖα καὶ ὅρια ὡς κατωτέρω:

Τμῆμα Α': Δημόσια δασικὴ ἔκταση ἐμβαδοῦ 140,550 στρεμμάτων μὲ στοιχεῖα περιμέτρου 1— 2— 3— 4— 5 — 6— 7— 8— 9— 10— 11— 12— 13— 14— 15— 1 καὶ ὅρια:

'Ανατολικά: Μὲ δημόσια δασικὴ ἔκταση καὶ ἀγροὺς τοῦ Δημοσίου.
Δυτικά: Μὲ ἀγρόκτημα κληρονόμων Εὐγενίας Κοτσοβοῦ.
Βόρεια: Μὲ δημόσια δασικὴ ἔκταση.
Νότια: Μὲ ἀγροὺς Δημοσίου καὶ ἀγρόκτημα κληρονόμων Εὐγενίας Κοτσοβοῦ.

Τμῆμα Β': Δημόσια δασικὴ ἔκταση ἐμβαδοῦ 5,000 στρεμμάτων μὲ στοιχεῖα περιμέτρου 16— 19— 20— 21— 16 καὶ ὅρια:

'Ανατολικά: Μὲ ἰδιωτικὴ δασικὴ ἔκταση Νικ. Ν. Οἰκονόμου κλπ.
Δυτικά: Μὲ ἀγρόκτημα κληρονόμων Εὐγενίας Κοτσοβοῦ.
Βόρεια: Μὲ ἀγρόκτημα κληρονόμων Εὐγενίας Κοτσοβοῦ.
Νότια: Μὲ δημόσια δασικὴ ἔκταση.

Τμῆμα Γ': 'Ιδιωτικὴ δασικὴ ἔκταση Νικολάου Ν. Οἰκονόμου κλπ. 'Εμβαδοῦ 3,100 στρεμμάτων μὲ στοιχεῖα περιμέτρου 16—17— 18— 19— 16 καὶ ὅρια:

'Ανατολικά: Μὲ ἀγρόκτημα Νικολάου Ν. Οἰκονόμου κλπ.
Δυτικά: Μὲ δημόσια δασικὴ ἔκταση (καεῖσα).
Βόρεια: Μὲ ἀγρόκτημα Νικολάου Ν. Οἰκονόμου κλπ.
Νότια: Μὲ ἰδιωτικὴ δασικὴ ἔκταση Νικολάου Ν. Οἰκονόμου κλπ. καὶ δημόσια δασικὴ ἔκταση (καεῖσα).

'Η ἀναδάσωση τῆς καείσης ἐκτάσεως τῶν ἑκατὸν σαράντα ὀκτὼ στρεμμάτων ἑξακοσίων πενήντα τ.μ. νὰ πραγματοποιηθεῖ τεχνητῶς ἐφ' ὅσον δὲν ἐπιτευχθεῖ ἡ φυσικὴ ἀναγέννηση αὐτῆς.

'Η ἀπόφαση αὐτὴ νὰ δημοσιευθεῖ στὴν 'Εφημερίδα τῆς Κυβερνήσεως.

Ναύπλιο, 13 'Απριλίου 1982

'Ο Νομάρχης

ΕΥΘ. ΜΑΣΣΑΡΑΣ

ΤΟΠΟΓΡΑΦΙΚΟ ΔΙΑΓΡΑΜΜΑ
που δείχνει την Αναδασωτέα Έκταση στη θέση ΔΙΣΚΟΥΡΙΑ της περιφέρειας
του Δήμου Κρανιδίου
ΚΛΙΜΑΚΑ 1:5000.

Ανήκει στην Α.Ι. 994/13-4-1982 Απόφαση
του κ. Νομάρχου Αργολίδος.

Εμβαδά Α+Β+Γ = 148,65 στρέμματα.

Αγρόκτημα Νικ. Ν. Οικονόμου κ.λ.π.

Ιδιωτική Δασική Έκταση Νικολάου Ν. Οικονόμου κ.λ.π.

Δημόσια Δασική Έκταση

Κρανίδι 17 Μαρτίου 1982
Ο Συντάξας

ΙΩΑΝΝΗΣ ΤΟΥΡΗΣ

ΚΛΙΜΑΚΑ 1:40000

ΠΡΟΣ ΚΡΑΝΙΔΙ

ΥΠΟΜΝΗΜΑ
Κατοικημένη περιοχή
Αναδασωτέα έκταση
Αυτοκινητόδρομος

ΕΘ-ΘΗ

ΕΘ-ΘΗ
Κρανίδι 17-3-1982

ΙΩΑΝΝΗΣ ΤΟΥΡΗΣ

Ἀριθ. 974 (3)

Κήρυξη ὡς ἀναδασωτέας ἐκτάσεως 1,240 στρεμμάτων, στὴ θέση Ἀγγέλως Μανδριὰ τῆς Κοινότητας Κλειδίου τοῦ Νομοῦ Ἄρτας.

Ο ΝΟΜΑΡΧΗΣ ΑΡΤΑΣ

Ἔχοντας ὑπόψη:

1. Τὶς διατάξεις τοῦ ἄρθρου 117 παρ. 3 τοῦ Συντάγματος.
2. Τὶς περὶ διοικητικῆς ἀποκεντρώσεως διατάξεις.
3. Τὶς διατάξεις τοῦ Ν. 998/79 «περὶ προστασίας τῶν δασῶν καὶ τῶν δασικῶν ἐν γένει ἐκτάσεων τῆς Χώρας» καὶ συγκεκριμένα τοῦ ἄρθρου 41 παρ. 1 καὶ τοῦ ἄρθρου 38 παρ. 1.
4. Τὴ σχετικὴ δ/γὴ τοῦ Ὑπουργείου Γεωργίας.
5. Τὴ σχετικὴ πρόταση τῆς Δ/νσεως Δασῶν Ἄρτας «περὶ κηρύξεως ἀναδασωτέας, τῆς ἀναφερομένης στὸ θέμα ἐκτάσεως», ἀποφασίζουμε:

Κηρύσσουμε ἀναδασωτέα, μὲ σκοπὸ τὴν ἐπαναδημιουργία τῆς δασικῆς βλαστήσεως ποὺ καταστράφηκε ἀπὸ παράνομη ἐκχέρσωση τὴ Δημόσια δασικὴ ἔκταση 1,240 στρεμμάτων ποὺ βρίσκεται στὴ θέση Ἀγγέλως Μανδριὰ τῆς Κοινότητας Κλειδίου καὶ προσδιορίζεται ἀπὸ τὰ στοιχεῖα ΑΒΓΔΑ—ΕΖΗΘΕ ὅπως φαίνονται στὸ συνημμένο διάγραμμα, τὸ ὁποῖο ἀποτελεῖ ἀναπόσπαστο μέρος τῆς ἀποφάσεως αὐτῆς καὶ ἔχει ὅρια:

Ἀνατολικά: Μὲ ἀγρὸ ἰδίου.
Δυτικά: Μὲ δημόσια δασικὴ ἔκταση καὶ ἀγρὸ ἰδίου.
Βόρεια: Μὲ ἀγροτικὸ δρόμο καὶ δημόσια δασικὴ ἔκταση.
Νότια: Μὲ ἀγρὸ ἰδίου.

Ἡ ἀπόφαση αὐτὴ νὰ δημοσιευθεῖ στὴν Ἐφημερίδα τῆς Κυβερνήσεως.

Ἄρτα, 12 Ἀπριλίου 1982

Ὁ Νομάρχης
Κ. ΑΝΔΡΟΥΤΣΟΠΟΥΛΟΣ

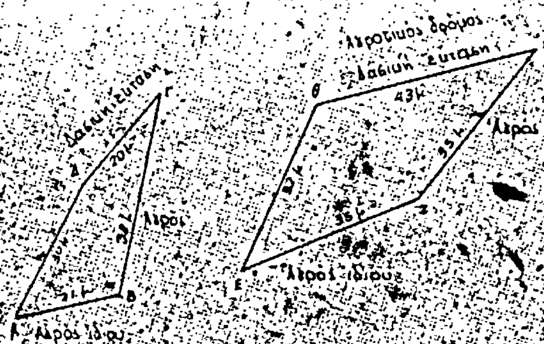
ΤΟΠΟΓΡΑΦΙΚΟ ΔΙΑΓΡΑΜΜΑ

Δασικής εκτάσεως πού έχει εκχερσωθεί και έχει κηρυχθεί αναδασωτέα στή θέση Αγγέλως Μανδριά τής κοινότητας Κλειδιού

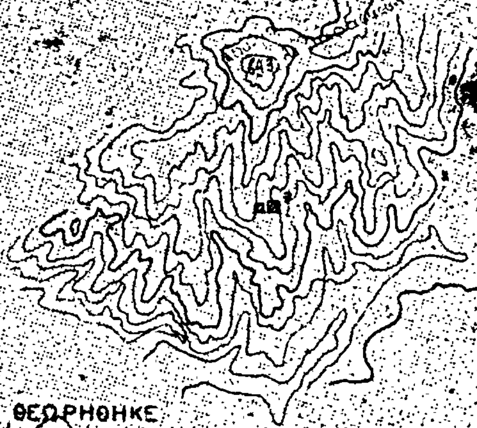
Εμβαδό ΑΒΓΔΑ ή ΕΖΗΘΕ 1.240 στρ

Κλίμακα 1:1000

Ανήκει στή 944/12-4-1982 απόφαση τού κ. Νομάρχου Άρτας



ΑΠΟΣΠΑΣΜΑ ΧΑΡΤΗ
ΚΟΙΝΟΤΙΚΗΣ ΠΕΡΙΦΕΡΕΙΑΣ ΚΛΕΙΔΙΟΥ
ΚΛΙΜΑΚΑ 1:20 000



ΥΠΟΜΝΗΜΑ
έκταση πού εκχερσώθηκε

ΘΕΩΡΗΘΗΚΕ
Άρτα 20-1-1982
Ο Δ-ντής Δασών

Άρτα 20-1-1982
Ο Συντάξας

Γ. Λώκας
Τεχν. Δασοπον. μέ 6ο βαθ.

Ἀριθ. 971 (4)

Κήρυξη ὡς ἀναδασωτέας ἐκτάσεως 1,940 στρεμμάτων στὴ θέση Φιλικάκια τῆς Κοινότητας Κλειδίου τοῦ Νομοῦ Ἄρτας.

Ο ΝΟΜΑΡΧΗΣ ΑΡΤΑΣ

Ἔχοντας ὑπόψη:

1. Τὶς διατάξεις τοῦ ἄρθρου 117 παρ. 3 τοῦ Συντάγματος.

2. Τὶς περὶ διοικητικῆς ἀποκεντρώσεως διατάξεις.

3. Τὶς διατάξεις τοῦ Ν. 998/79 «περὶ προστασίας τῶν δασῶν καὶ τῶν δασικῶν ἐν γένει ἐκτάσεων τῆς Χώρας» καὶ συγκεκριμένα τοῦ ἄρθρου 41 παρ. 1.

4. Τὴ σχετικὴ διαταγὴ τοῦ Ὑπουργείου Γεωργίας.

5. Τὴ σχετικὴ πρόταση τῆς Διευθύνσεως Δασῶν Ἄρτας «περὶ κηρύξεως ἀναδασωτέας τῆς ἀναφερομένης στὸ θέμα ἐκτάσεως», ἀποφασίζουμε:

Κηρύσσουμε ἀναδασωτέα, μὲ σκοπὸ τὴν ἐπαναδημιουργία τῆς δασικῆς βλαστήσεως ποὺ καταστράφηκε ἀπὸ παράνομη ἐκχέρσωση, τὴ δημόσια δασικὴ ἔκταση 1,940 στρεμμάτων ποὺ βρίσκεται στὴ θέση Φιλικάκια τῆς Κοινότητας Κλειδίου καὶ προσδιορίζεται ἀπὸ τὰ στοιχεῖα ΑΒΓΔΑ—ΕΖΗΘΙΚΛΜΝΕ, ὅπως φαίνονται στὸ συνημμένο διάγραμμα, τὸ ὁποῖο ἀποτελεῖ ἀναπόσπαστο μέρος τῆς ἀποφάσεως αὐτῆς καὶ ἔχει ὅρια:

Ἀνατολικά: Μὲ ἀγρὸ Γ. Κολονίκη καὶ δημόσια δασικὴ ἔκταση.

Δυτικά: Μὲ δημόσια δασικὴ ἔκταση.

Βόρεια: Μὲ δημόσια δασικὴ ἔκταση - ἀγρὸ ἰδίου καὶ αγροτικὸ δρόμο.

Νότια: Μὲ δημόσια δασικὴ ἔκταση.

Ἡ ἀπόφαση αὐτὴ νὰ δημοσιευθεῖ στὴν Ἐφημερίδα τῆς Κυβερνήσεως.

Ἄρτα, 12 Ἀπριλίου 1982

Ὁ Νομάρχης

Κ. ΑΝΔΡΟΥΤΣΟΠΟΥΛΟΣ

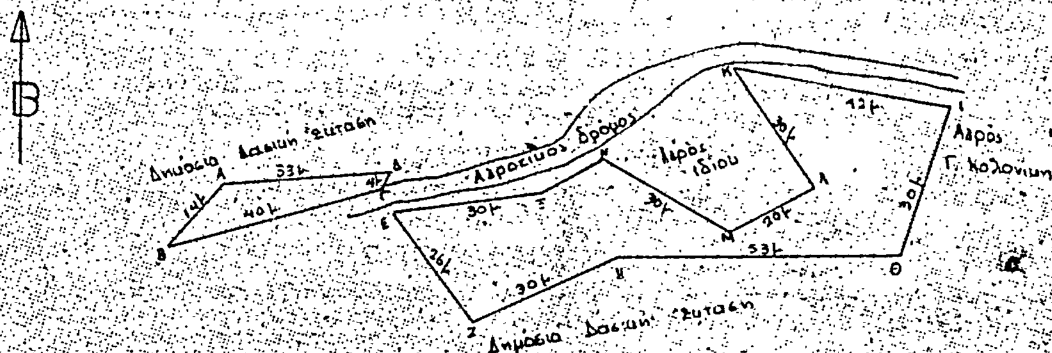
ΤΟΠΟΓΡΑΦΙΚΟ ΔΙΑΓΡΑΜΜΑ

Δασικής εκτάσεως που έχει εκχερσωθεί και έχει κηρυχθεί αναδασωτέα στη θέση Φιλικάκια της κοινότητας Κλειδιού

Εμβαδό ΑΒΓΔΑ + ΕΖΗΘΙΚΛΜΝΞΕ 1940 στρ.

Κλίμακα 1:1000

Ανήκει στη 971/12-4-1982 απόφαση του κ. Νομάρχου Άρτας



ΑΠΟΣΠΑΣΜΑ ΧΑΡΤΗ
ΚΟΙΝΟΤΙΚΗΣ ΠΕΡΙΦΕΡΕΙΑΣ ΚΛΕΙΔΙΟΥ
ΚΛΙΜΑΚΑ 1:20 000



ΥΠΟΜΝΗΜΑ

έκταση που εκχερσώθηκε

ΘΕΩΡΗΘΗΚΕ
...-1-1982
...Δασών

Σ. Σούλας
Δασολόγος με ... βαθ.

Άρτα 20-1-1982
Ο Συντάξας

Γ. Λώκας
Τεχ. Δασοπ. με ... βαθ.

Η ΥΠΗΡΕΣΙΑ ΤΟΥ ΕΘΝΙΚΟΥ ΤΥΠΟΓΡΑΦΕΙΟΥ
ΓΝΩΣΤΟΠΟΙΕΙ ΟΤΙ:

Ἡ ἐτήσια συνδρομὴ τῆς Ἐφημερίδος τῆς Κυβερνήσεως, ἡ τιμὴ τῶν φύλλων της ποὺ πωλοῦνται τμηματικὰ καὶ τὰ τέλη δημοσιεύσεων στὴν Ἐφημερίδα τῆς Κυβερνήσεως, καθορίσθηκαν ἀπὸ 1 Ἰανουαρίου 1981 ὡς ἀκολούθως:

Α'. ΕΤΗΣΙΕΣ ΣΥΝΔΡΟΜΕΣ

1. Γιὰ τὸ Τεῦχος Α'	Δραχ.	1.500
2. » » » Β'	»	3.000
3. » » » ΤΑΠΣ	»	2.000
4. » » » Γ'	»	1.000
5. » » » Δ'	»	2.500
6. » » » Νομικῶν Προσώπων Δ.Δ. κλπ.	»	1.000
7. » » » Ἀν. Εἰδ. Δικαστηρίου	»	200
8. » » » Παράρτημα	»	600
9. » » » Ἀνωνύμων Ἑταιρειῶν κλπ.	»	7.000
10. » » Δελτίο Ἐμπορικῆς καὶ Βιομηχανικῆς Ἰδιοκτησίας	»	600
11. Γιὰ ὅλα τὰ τεύχη καὶ τὸ Δ.Ε.Β.Ι.	»	17.000

Οἱ Δῆμοι καὶ οἱ Κοινότητες τοῦ Κράτους καταβάλλουν τὸ 1/2 τῶν ἀνωτέρω συνδρομῶν.

Ὑπὲρ τοῦ Ταμείου Ἀλληλοβοηθείας Προσωπικοῦ τοῦ Ἐθνικοῦ Τυπογραφείου (ΤΑΠΕΤ) ἀναλογοῦν τὰ ἑξῆς ποσά:

1. Γιὰ τὸ Τεῦχος Α'	Δραχ.	75
2. » » » Β'	»	150
3. » » » ΤΑΠΣ	»	100
4. » » » Γ'	»	50
5. » » » Δ'	»	125
6. » » » Νομικῶν Προσώπων Δ.Δ. κλπ.	»	50
7. » » » Ἀν. Εἰδ. Δικαστηρίου	»	10
8. » » » Παράρτημα	»	30
9. » » » Ἀνωνύμων Ἑταιρειῶν κλπ.	»	350
10. » » Δελτίο Ἐμπ. καὶ Βιομ. Ἰδιοκτησίας	»	30
11. Γιὰ ὅλα τὰ τεύχη	»	850

Β'. ΤΙΜΗ ΦΥΛΛΩΝ

Ἡ τιμὴ πωλήσεως κάθε φύλλου, μέχρις 8 σελ., εἶναι 7 δρχ., ἀπὸ 9 ὡς 24 σελ. 14 δρχ., ἀπὸ 25 ὡς 48 σελ. 20 δρχ., ἀπὸ 49 ὡς 80 σελ. 40 δρχ. ἀπὸ 81 σελ. καὶ ἄνω ἡ τιμὴ πωλήσεως κάθε φύλλου προσαυξάνεται κατὰ 40 δρχ. ἀνὰ 80 σελίδες.

Γ'. ΤΙΜΗ ΦΩΤΟΑΝΤΙΓΡΑΦΩΝ

Ἡ τιμὴ διαθέσεως στὸ κοινὸ τῶν ἐκδιδομένων ἀπὸ τὸ Ἐθνικὸ Τυπογραφεῖο φωτοαντιγράφων τῶν διαφόρων φύλλων τῆς Ἐφημερίδος τῆς Κυβερνήσεως καθορίζεται σὲ τρεῖς (3) δραχμὲς κατὰ σελίδα.

Δ'. ΤΕΛΗ ΔΗΜΟΣΙΕΥΣΕΩΝ

Ι. Στὸ τεῦχος Ἀνωνύμων Ἑταιρειῶν καὶ Ἑταιρειῶν Περιωρισμένης Εὐθύνης:

Α'. Ἀνωνύμων Ἑταιρειῶν:

1. Τῶν καταστατικῶν	Δρχ.	18.000
2. Τῶν ἀποφάσεων «περὶ συγχωνεύσεως ἀνωνύμων ἑταιρειῶν»	»	18.000
3. Τῶν κωδικοποιήσεων τῶν καταστατικῶν (ΦΕΚ 309/67,τ. Β')	»	9.000
4. Τῶν τροποποιήσεων τῶν καταστατικῶν	»	5.000
5. Τῶν ἰσολογισμῶν κάθε χρήσεως	»	8.000
6. Τῶν ὑπουργικῶν ἀποφάσεων «περὶ παροχῆς ἀδείας ἐπεκτάσεως τῶν ἐργασιῶν Ἀσφαλιστικῶν Ἑταιρειῶν», τῶν ἐκθέσεων ἐκτιμήσεως περιουσιακῶν στοιχείων καὶ τῶν ἀποφάσεων τοῦ Δ.Σ. τοῦ ΕΛΤΑ, μὲ τὶς ὁποῖες ἐγκρίνονται καὶ δημοσιεύονται οἱ κανονισμοὶ αὐτοῦ	»	7.000
7. Τῶν ἀποφάσεων «περὶ ἐγκαταστάσεως ὑποκαταστήματος, διορισμοῦ γενικοῦ πράκτορος καὶ παροχῆς πληρεξουσιότητος πρὸς ἀντιπροσώπευσιν ἐν Ἑλλάδι ἀλλοδαπῶν Ἑταιρειῶν» καὶ τῶν ἀποφάσεων «περὶ μεταβιβάσεως τοῦ χαρτοφυλακίου Ἀσφαλιστικῶν Ἑταιρειῶν κατὰ τὸ ἄρθρο 59 παρ. 1 τοῦ Ν.Δ. 400/70»	»	4.000
8. Τῶν ἀνακοινώσεων γιὰ κάθε μεταβολὴ ποὺ γίνεται μὲ ἀπόφαση Γ.Σ. ἢ Δ.Σ., τῶν προσκλήσεων σὲ γενικὲς συνελεύσεις, τῶν κατὰ τὸ ἄρθρο 32 τοῦ Ν. 3221/24 γνωστοποιήσεων, τῶν ἀνακοινώσεων, ποὺ προβλέπονται ἀπὸ τὸ ἄρθρο 59 παρ. 3 τοῦ Ν.Δ. 400/1970 «περὶ Ἀλλοδαπῶν Ἀσφαλιστικῶν Ἑταιρειῶν», τῶν ἀποφάσεων τοῦ Διοικητικοῦ Συμβουλίου τοῦ ΕΛΤΑ, ποὺ ἀναφέρονται σὲ προσωρινὲς διατάξεις καὶ τῶν ἀποφάσεων τοῦ Ὑπ. Συγκοινωνιῶν διὰ τοὺς ΗΛΠΑΠ – ΗΣΑΠ – ΟΣΕ	»	2.000
9. Τῶν συνοπτικῶν μηνιαίων καταστάσεων τῶν Τραπεζικῶν Ἑταιρειῶν	»	2.000
10. Τῶν ἀποφάσεων τῆς ἐπιτροπῆς τοῦ Χρηματιστηρίου «περὶ εἰσαγωγῆς χρεωγράφων εἰς τὸ χρηματιστήριον πρὸς διαπραγμάτευσιν, συμφώνως πρὸς τὰ διατάξεις τοῦ ἄρθρου 2 παρ. 3 Α.Ν. 148/1967	Δρχ.	2.000
11. Τῶν ἀποφάσεων τῆς ἐπιτροπῆς κεφαλαιαγορᾶς «περὶ διαγραφῆς χρεωγράφων ἐκ τοῦ χρηματιστηρίου, συμφώνως πρὸς τὰς διατάξεις τοῦ ἄρθρου 2 παρ. 4 Α.Ν. 148/67»	»	2.000
12. Τῶν ἀποφάσεων «περὶ ἐγκρίσεως τιμολογίων τῶν Ἀσφαλιστικῶν Ἑταιρειῶν»	»	2.000

Β'. Ἑταιρειῶν Περιωρισμένης Εὐθύνης:

1. Τῶν καταστατικῶν	Δρχ.	2.000
2. Τῶν κωδικοποιήσεων τῶν καταστατικῶν	»	2.000
3. Τῶν ἰσολογισμῶν κάθε χρήσεως	»	2.500
4. Τῶν ἐκθέσεων ἐκτιμήσεως περιουσιακῶν στοιχείων	»	2.000
5. Τῶν τροποποιήσεων τῶν καταστατικῶν (γιὰ κάθε συμβολαιογραφικὴ πράξη)	»	800
6. Τῶν ἀνακοινώσεων μὲ συμβολαιογραφικὴ πράξη	»	800
7. Τῶν ἀνακοινώσεων μὲ ἀπόφαση τῆς Γ.Σ.	»	600
8. Τῶν προσκλήσεων σὲ γενικὲς συνελεύσεις	»	600

Γ'. Ἀλληλασφαλιστικῶν Συνεταιρισμῶν – Ἀλληλασφαλιστικῶν Ταμείων καὶ Φιλανθρωπικῶν Σωματείων:

1. Τῶν ὑπουργικῶν ἀποφάσεων «περὶ χορηγήσεως ἀδείας λειτουργίας Ἀλληλασφαλιστικῶν Συνεταιρισμῶν – Ἀλληλασφαλιστικῶν Ταμείων»	Δρχ.	2.000
2. Τῶν ἰσολογισμῶν τῶν ἀνωτέρω Συνεταιρισμῶν, Ταμείων καὶ Σωματείων	»	2.500
Δ'. Τῶν δικαστικῶν πράξεων:	Δρχ.	800

ΙΙ. Στὸ Τέταρτο τεῦχος:

Τῶν δικαστικῶν πράξεων γιὰ παρακατάθεση ἀποζημιώσεως	»	800

Ε'. ΚΑΤΑΒΟΛΗ ΣΥΝΔΡΟΜΩΝ - ΤΕΛΩΝ ΔΗΜΟΣΙΕΥΣΕΩΝ ΚΑΙ ΠΟΣΟΣΤΩΝ Τ.Α.Π.Ε.Τ.

1. Οἱ συνδρομὲς τοῦ ἐσωτερικοῦ καὶ τὰ τέλη δημοσιεύσεων προκαταβάλλονται στὰ Δημόσια Ταμεῖα ἔναντι ἀποδεικτικοῦ εἰσπράξεως, τὸ ὁποῖο φροντίζει ὁ ἐνδιαφερόμενος νὰ τὸ στείλει στὸ Ἐθνικὸ Τυπογραφεῖο.

2. Οἱ συνδρομὲς τοῦ ἐξωτερικοῦ εἶναι δυνατὸ νὰ στέλνονται καὶ σὲ ἀνάλογο συνάλλαγμα μὲ ἐπιταγὴ ἐπ' ὀνόματι τοῦ Διευθυντῆ Διαχειρίσεως τοῦ Ἐθνικοῦ Τυπογραφείου.

3. Τὸ ὑπὲρ τοῦ ΤΑΠΕΤ ποσοστὸ ἐπὶ τῶν ἀνωτέρω συνδρομῶν καὶ τελῶν δημοσιεύσεων καταβάλλεται ὡς ἑξῆς:

α) στὴν Ἀθήνα: στὸ Ταμεῖο τοῦ ΤΑΠΕΤ (Κατάστημα Ἐθνικοῦ Τυπογραφείου),

β) στὶς ὑπόλοιπες πόλεις τοῦ Κράτους: στὰ Δημόσια Ταμεῖα καὶ ἀποδίδεται στὸ ΤΑΠΕΤ σύμφωνα μὲ τὶς 192378/3639/1947 (RONEO 185) καὶ 178048/5321/31.7.65 (RONEO 139) ἐγκύκλιες διαταγὲς τοῦ Γ.Λ.Κ.

γ) στὶς περιπτώσεις συνδρομῶν ἐξωτερικοῦ: ὅταν ἡ ἀποστολή τους γίνεται μὲ ἐπιταγὲς μαζὶ μ' αὐτὲς στέλνεται καὶ τὸ ὑπὲρ τοῦ ΤΑΠΕΤ ποσοστό.

ΑΠΟ ΤΟ ΕΘΝΙΚΟ ΤΥΠΟΓΡΑΦΕΙΟ